


Doppelspur Dietikon



Aargau Verkehr AG			Projektverfasser		
Ort, Datum			Ort, Datum		
Aarau, 20.09.2024			Zürich, 20.09.2024		
Stv. CEO und Grossprojekte (Mathias Grünenfelder)			Leiterin Infrastruktur Ost (Michelle Badertscher) (Bernard Koller)		

Version	Verfasser			Bemerkungen	Format	Plan Nummer
	Datum	Name	Visum			
0	19.09.2024	vis	brk	PGV Dossier 2024	63x30	700925.1100-117
A						
C						
D						
E						

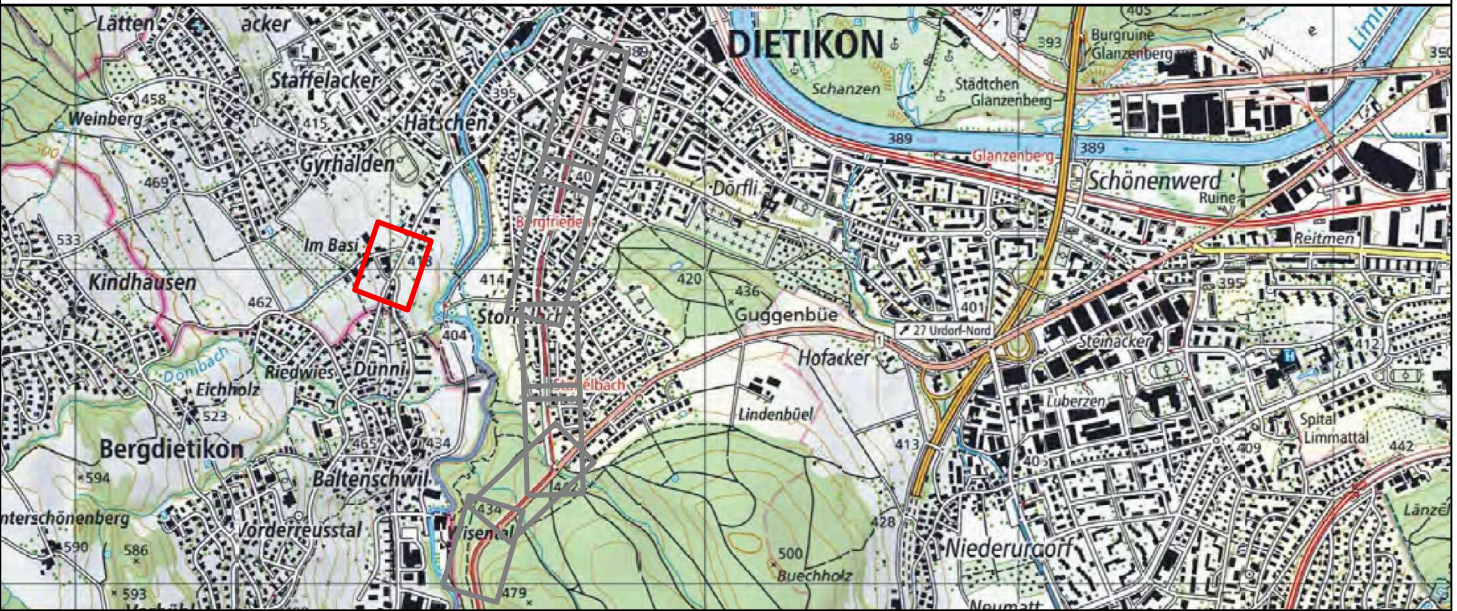

Aargau Verkehr

Bearbeitungsstufe: Auflageprojekt

Gemeinde: Dietikon

Strasse: Bremgartnerstrasse - Bernstrasse

Strecke: Bremgarten - Dietikon

km / Bauwerk: km 16.590 - 18.400

Vorhaben: Aargau Verkehr, Doppelspur BDB, Dietikon



Kanton Zürich
Baudirektion
Tiefbauamt

Situation 1:200

Hasenbergstrasse

Projektieren und Realisieren

Projekt Nummer: 700925.1100

Projektverfasser

INGE Doppelspur

AFRY

JAUSLIN
STEBLER
personalized engineering