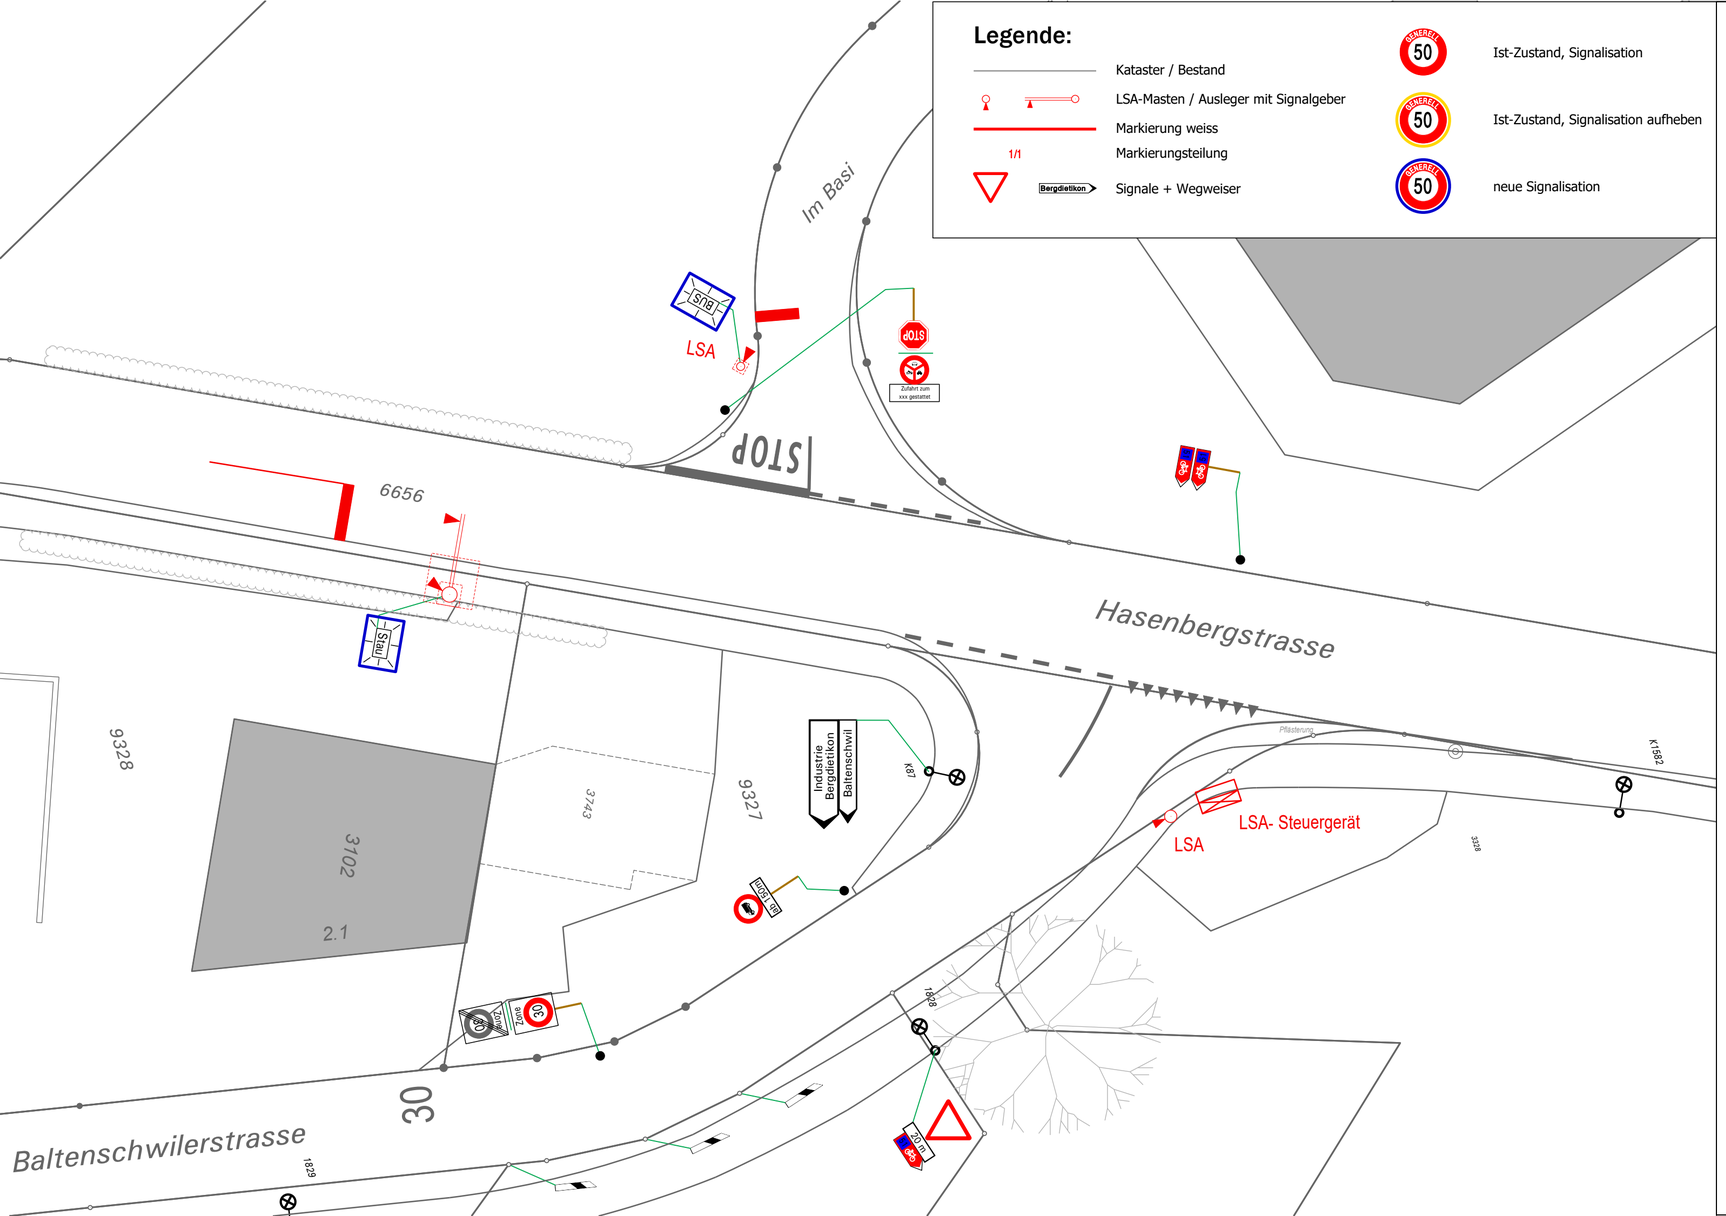

Doppelspur Dietikon

10.6

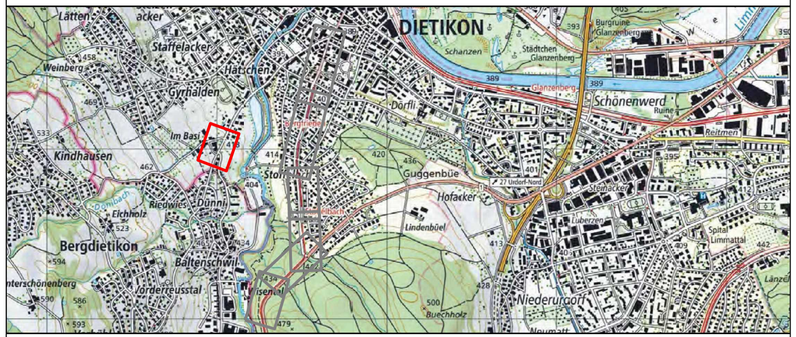

Aargau Verkehr AG	Projektverfasser
Ort, Datum	Ort, Datum
Aarau, 20.09.2024	Zürich, 20.09.2024
Stv. CEO und Grossprojekte (Mathias Grünenfelder)	Leiterin Infrastruktur Ost (Michelle Badertscher)
	(Bernard Koller)

Version	Verfasser			Bemerkungen	Format	Plan Nummer
	Datum	Name	Visum			
0	19.09.2024	vis	brk	PGV Dossier 2024	63x30	700925.1100-126
A						
C						
D						
E						

Aargau Verkehr

Bearbeitungsstufe:	Auflageprojekt
Gemeinde:	Dietikon
Strasse:	Bremgartnerstrasse - Bernstrasse
Strecke:	Bremgarten - Dietikon
km / Bauwerk:	km 16.590 - 18.400
Vorhaben:	Aargau Verkehr, Doppelspur BDB, Dietikon

Kanton Zürich
Baudirektion
Tiefbauamt

Projektieren und Realisieren

Signalisations- und Markierungsplan 1:200

Hasenbergstrasse

Projekt Nummer: 700925.1100

Projektverfasser

INGE Doppelspur

AFRY

JAUSLIN STEBLER
personalized engineering