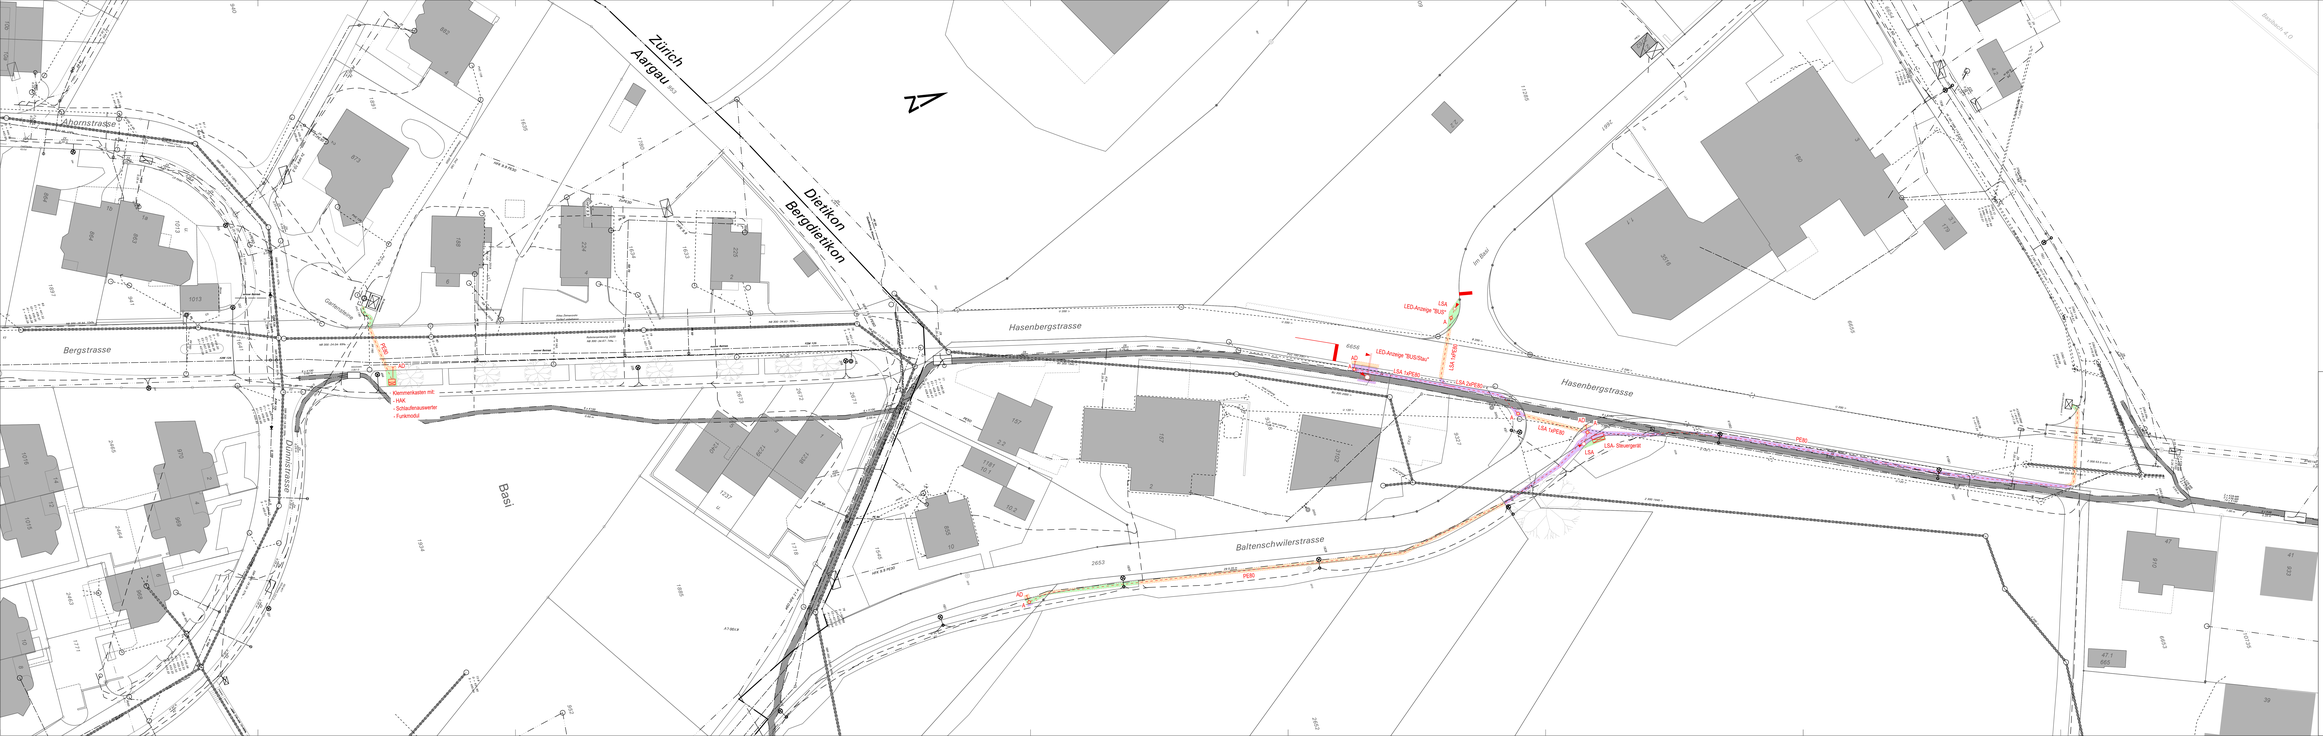

Legende Werkleitungen

Bestehend

Projekt

- Mischabwasser
- Anlagenabwasser
- Wasser
- Elektrizität
- Swisscom / Sunrise

- bestehende Beleuchtung
- bestehender Hydrant
- bestehender Kanalschutzschacht
- LSA-Masten / Ausleger mit Signalgeber
- Verteilerkästne LSA
- Schacht Typ A mit Anschlussdoktor

Legende Oberfläche

- Instandstellung Fahrbahnbelag
- Instandstellung Trottoirbelag
- Instandstellung Grünfläche

Die Werkleitungen wurden bei den Werken erhoben und vor Ort nicht eingillert. Für die Richtigkeit und Vollständigkeit der eingetragenen Leitungen oder unterirdischen Anlagen besteht keine Gewähr. Die genaue Lage der eingetragenen Werkleitungen ist vor Beginn der Bauarbeiten durch den Unternehmer zu überprüfen.

Doppelspur Dietikon

11.7

Aargau Verkehr AG
OH, Datum
Aarau, 20.09.2024

Abteilungsleitung Infrastruktur
Abteilungsleitung Betrieb
Abteilungsleitung Rollmaterial
Abteilungsleitung Finanzen

Projektverfasser
Bernard Zeller
OH, Datum
Zürich, 20.09.2024
(Bernard Kolker)

Als CEO und Grossprojekte-Leiterin (Mathias Grünenfelder)

Leiterin Infrastruktur Ost (Michelle Biederbeck)

Version	Vorhaben Datum	Visum	Kurz	Bezeichnungen	Format	Plan Nummer
A	16.09.2024	ca.	WL	PSV Dossier 2024	210x841	700920.1100-127
B						
C						
D						
E						

Aargau Verkehr

Bauherrschaftsstelle: Auflageprojekt

Gemeinde: Dietikon
Strasse: Bremgartenstrasse - Bernstrasse
Strecke: Bremgarten - Dietikon
km / Bauwerk: km 16.500 - 18.400
Vorhaben: Aargau Verkehr, Doppelspur BGB, Dietikon

Kanton Zürich
Baudirektion
Tiefbauamt

Werkleitungsplan 1:200

Hasenbergstrasse - Baltenschwilerstrasse

Projektverfasser

Projektnummer: 700920.1100

BGB Doppelspur

AFRY

AUSLIN STEBLER
personalized engineering