




Schnitt A-A 1:50

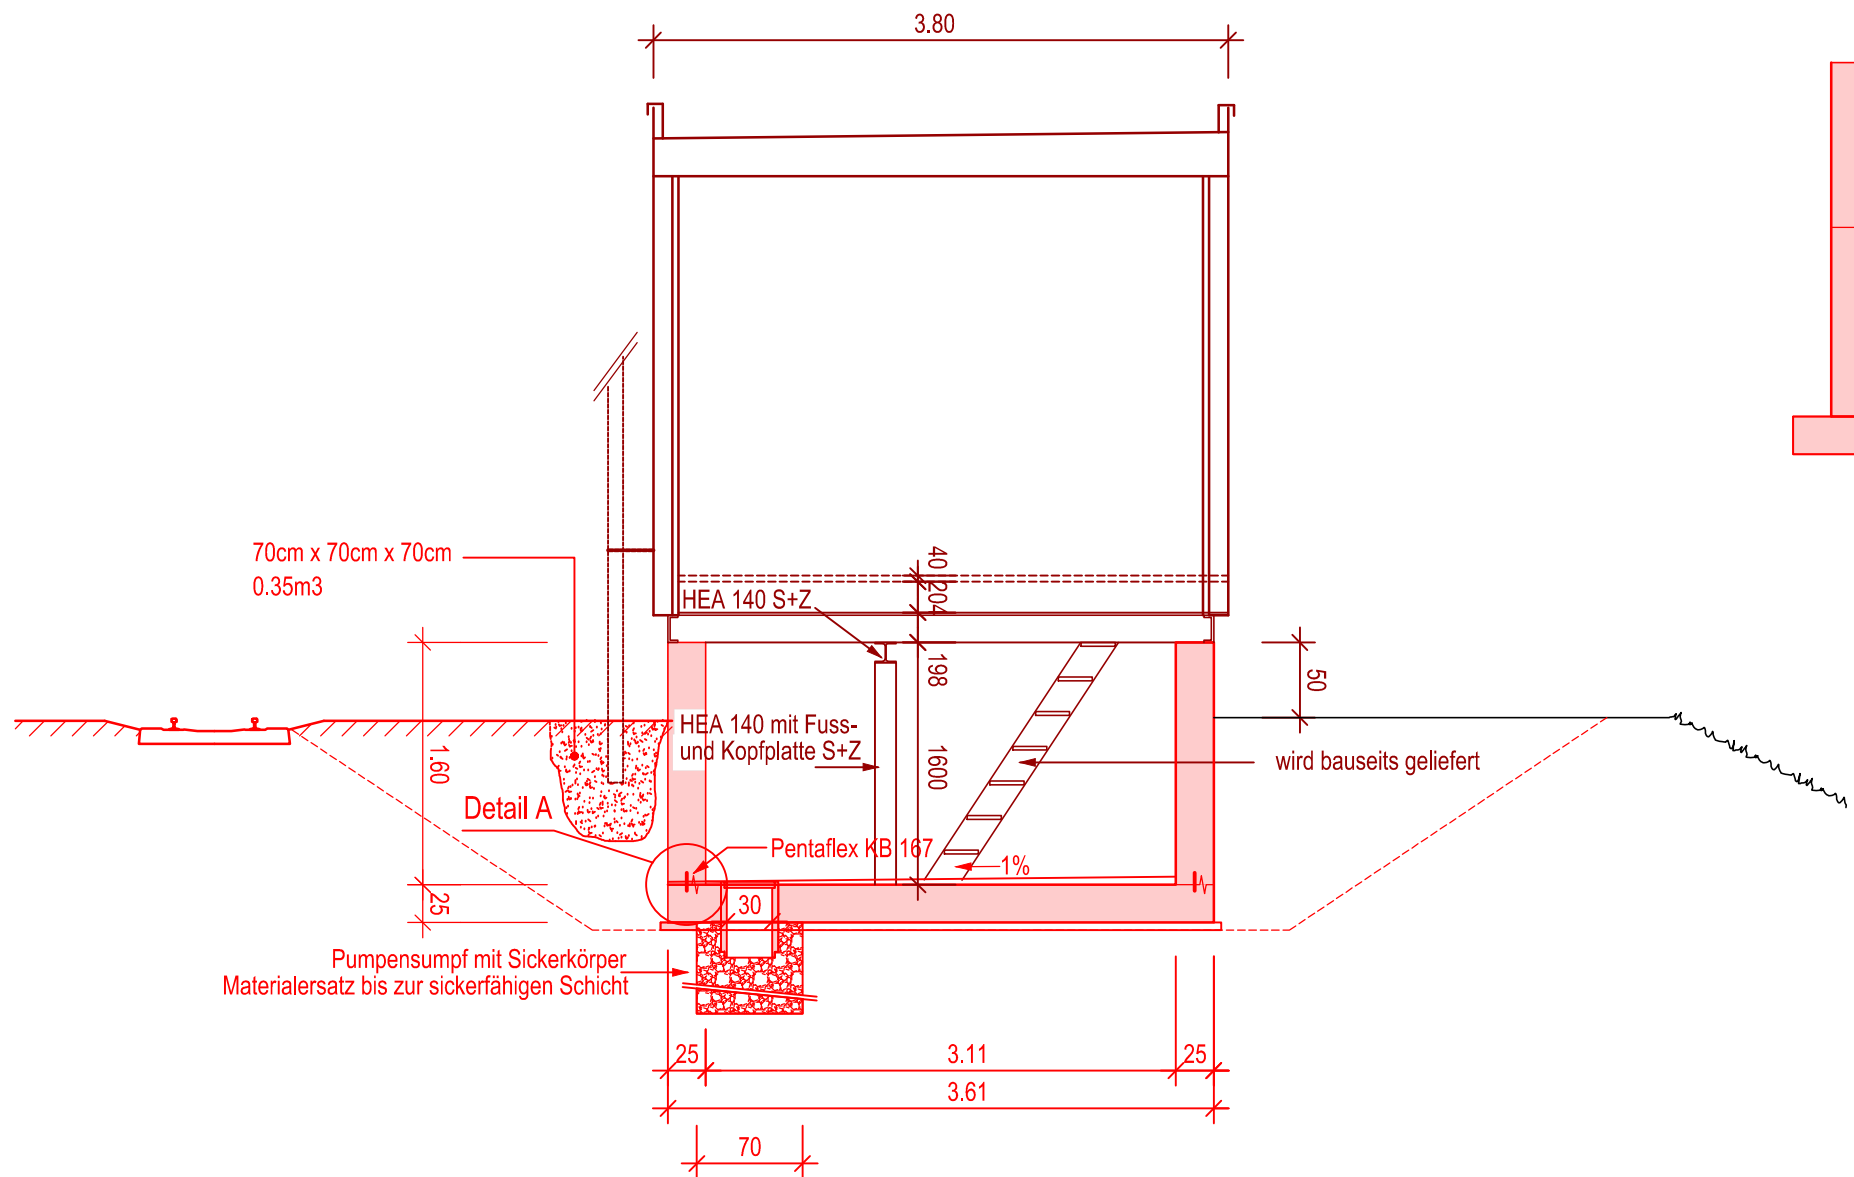


Detail A 1:10

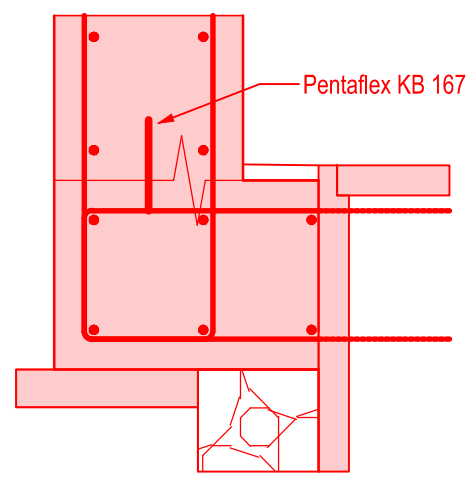


Grundriss 1:50

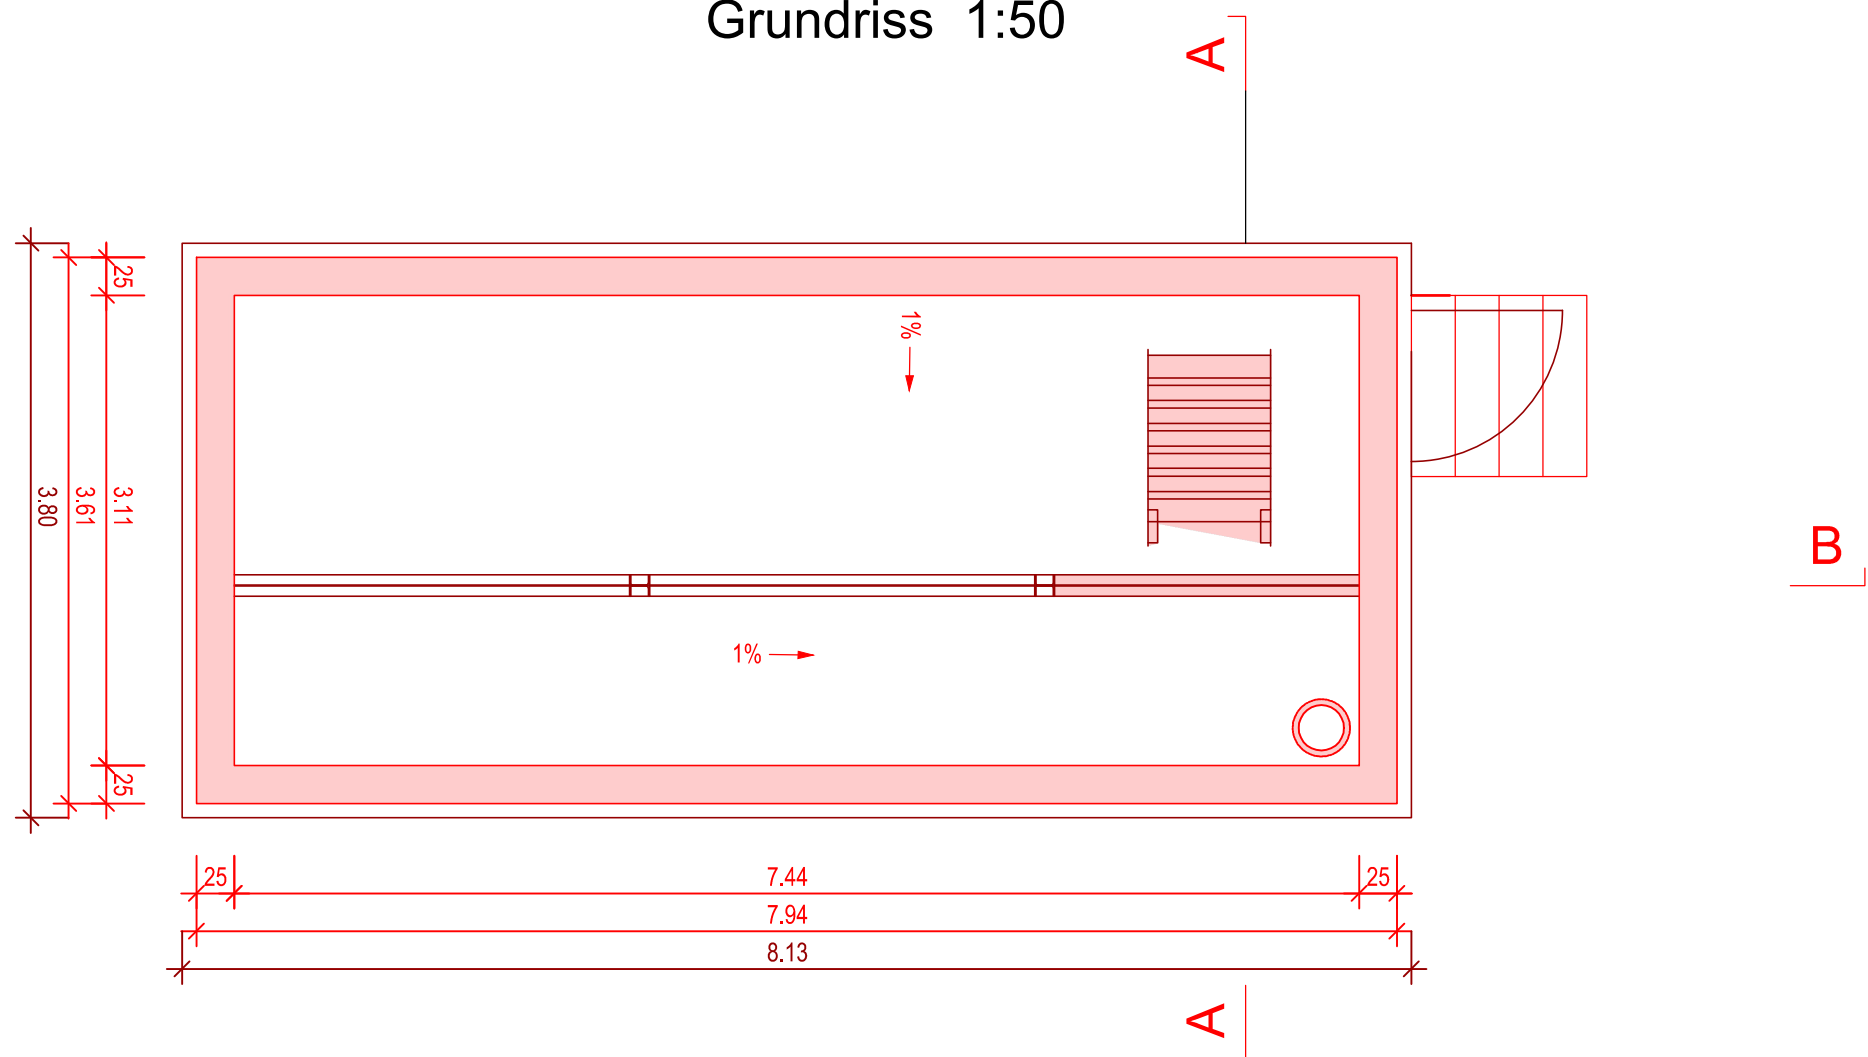

Situation 1:200

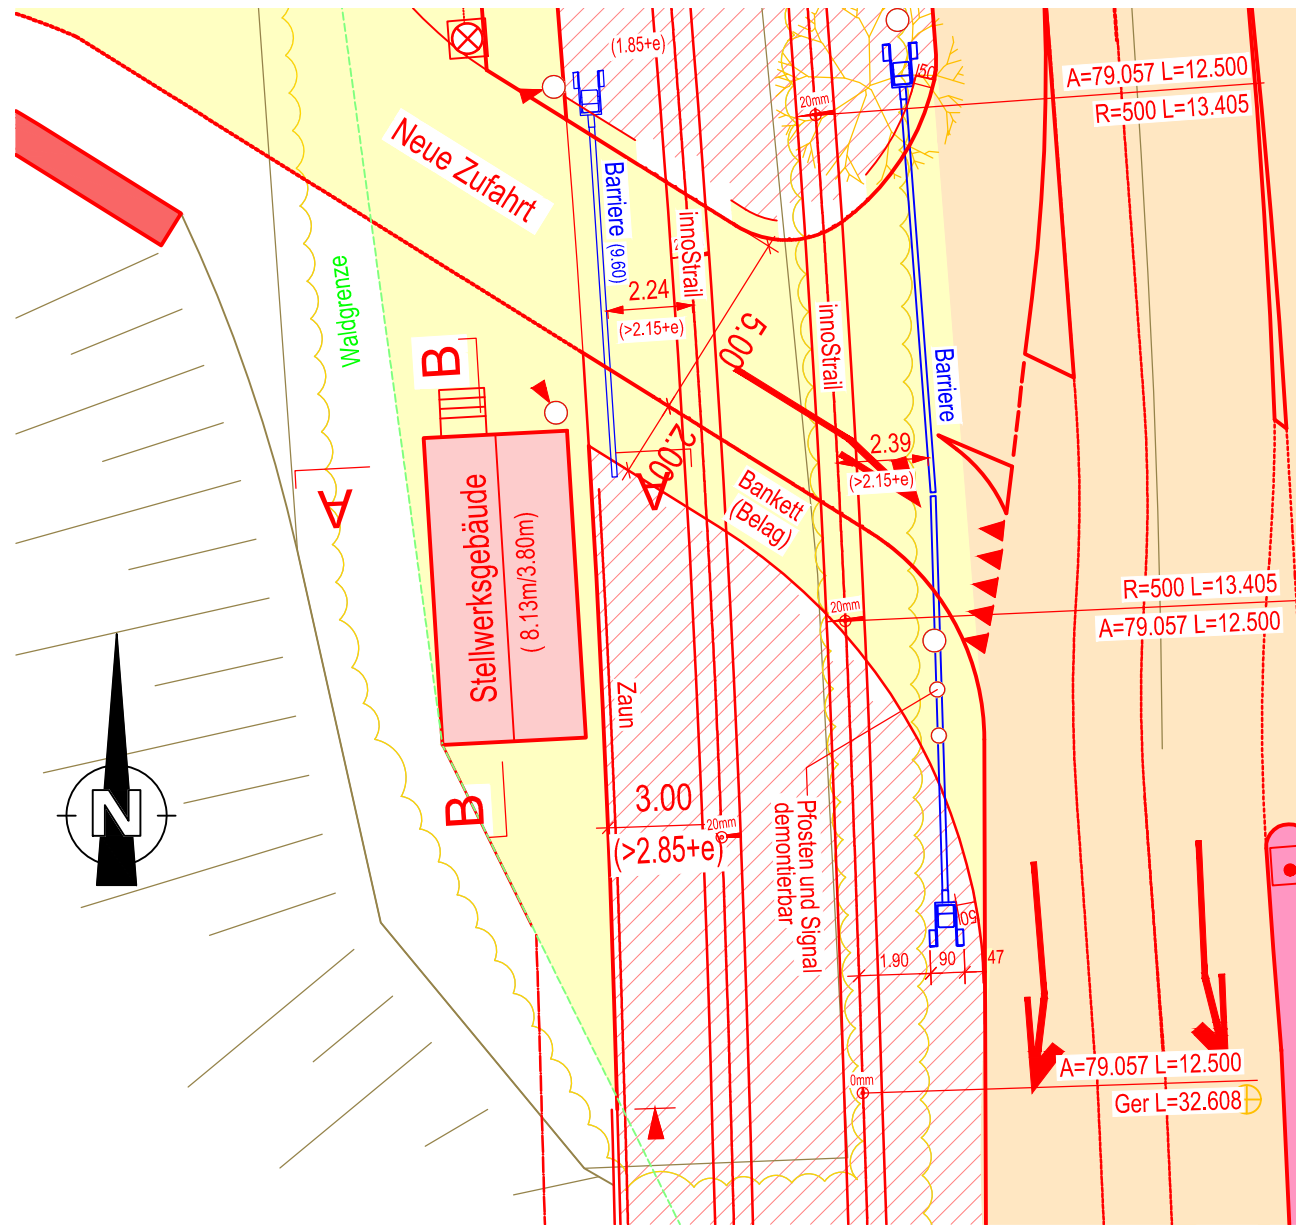


Detail Träger 1:10

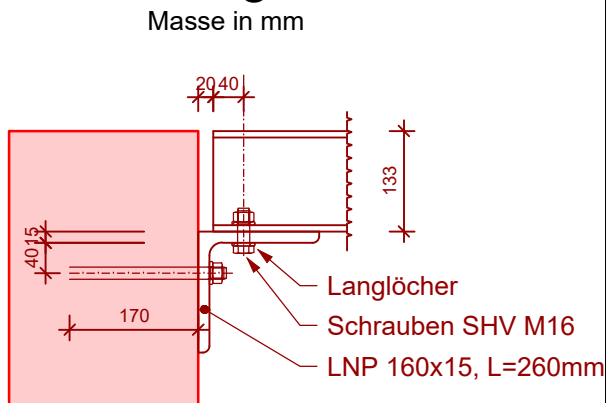

Detail 1:20

Grundriss und Schnitt

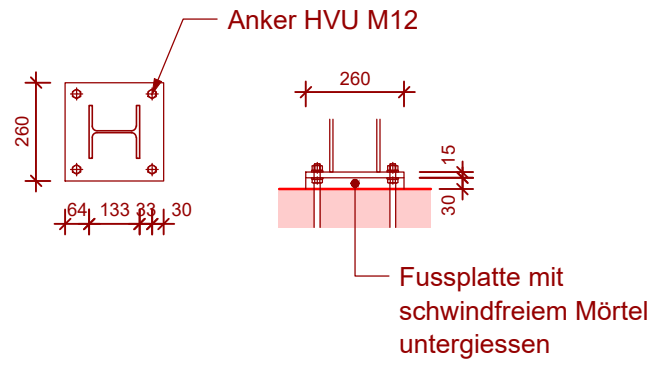


LEGENDE

- Projekt
- Technikkabine (Lieferung und Montage separater Unternehmer)
- Bestehend
- Abbruch

Doppelspur Dietikon

15.1

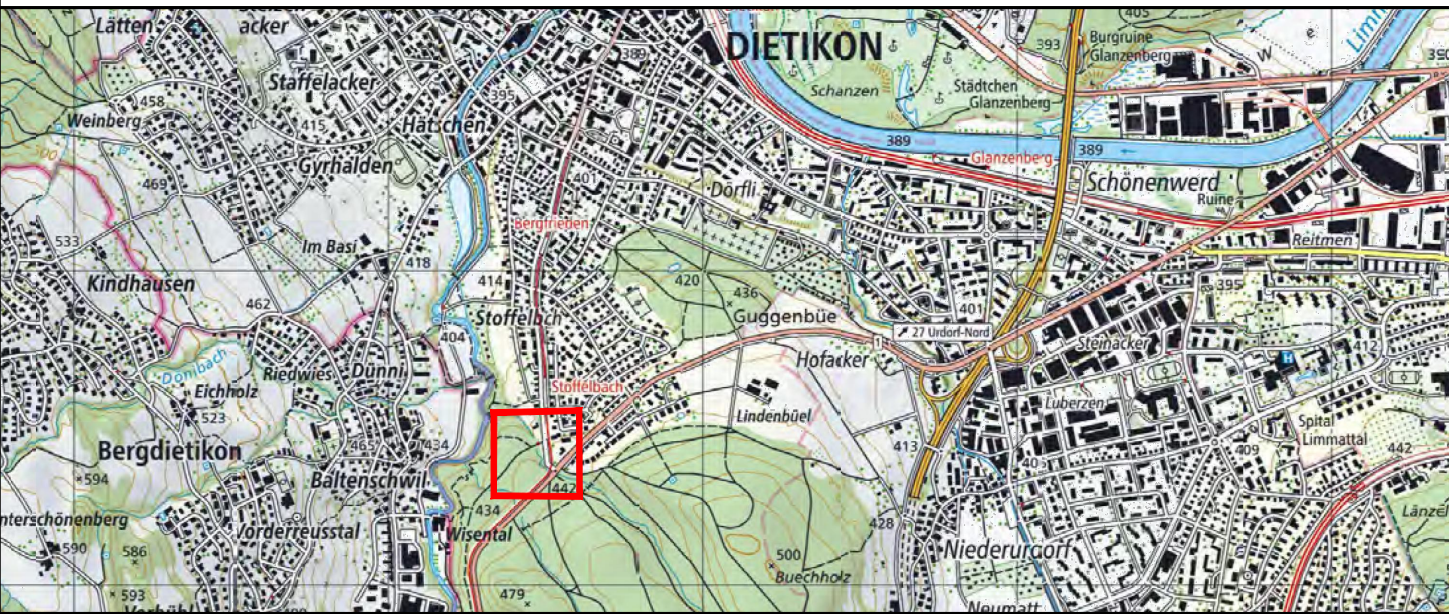

Aargau Verkehr AG	Projektverfasser
Ort, Datum	Ort, Datum
Aarau, 20.09.2024	Zürich, 20.09.2024
Stv. CEO und Grossprojekte (Mathias Grünfelder)	Leiterin Infrastruktur Ost (Michelle Badertscher)
	(Bernard Koller)

Version	Datum	Verfasser	Name	Visum	Bemerkungen	Format	Plan Nummer
0	31.05.19	M. Solberger	SMC		Dokumente für Ämterzirkulation	40 x 84	115000455.32.20
A	31.07.19	F. Muff	MUF		PGV-Dossier	40 x 84	115000455.32.20_A
B	31.08.24	KOB	KOB		Änderungsdossier PGV	40 x 84	115000455.32.20_B
C							
D							

	Bearbeitungsstufe: Auflageprojekt	
	Gemeinde:	Dietikon
	Strasse:	Bernstrasse – Bremgartnerstrasse
	Strecke:	Bremgarten – Dietikon
Projektieren und Realisieren	km / Bauwerk:	Km 16.590 – 18.400
	Vorhaben:	Aargau Verkehr, Doppelspur BDB, Dietikon
Projektverfasser	Technikkabine (Stellwerksgebäude) Stoffelbach 1:50 / 200	
	Projekt Nummer:	155000455-001
  		