


Legende:

Fahrbahnrand / Kulturgrenze	Fahrbahn
Fahrbahnrand abgesenkt	Fahrbahn Betonbelag
Abbruch	Trottoir
Gleis BDB	Perron / Verkehrsinseln
LSA-Masten / Ausleger mit Signalgeber	Zufahrten, Vorplätze
Fahrleitungsmasten mit Ausleger	Grünfläche
Beleuchtung	Schottertrasssee
Temporäre Baumaassnahmen	mögliche Landantrietung
Dritprojekt	

Darstellung der Markierung nur informell.
Es gelten die separaten Signalisations- und Markierungspläne.

Doppelspur Dietikon

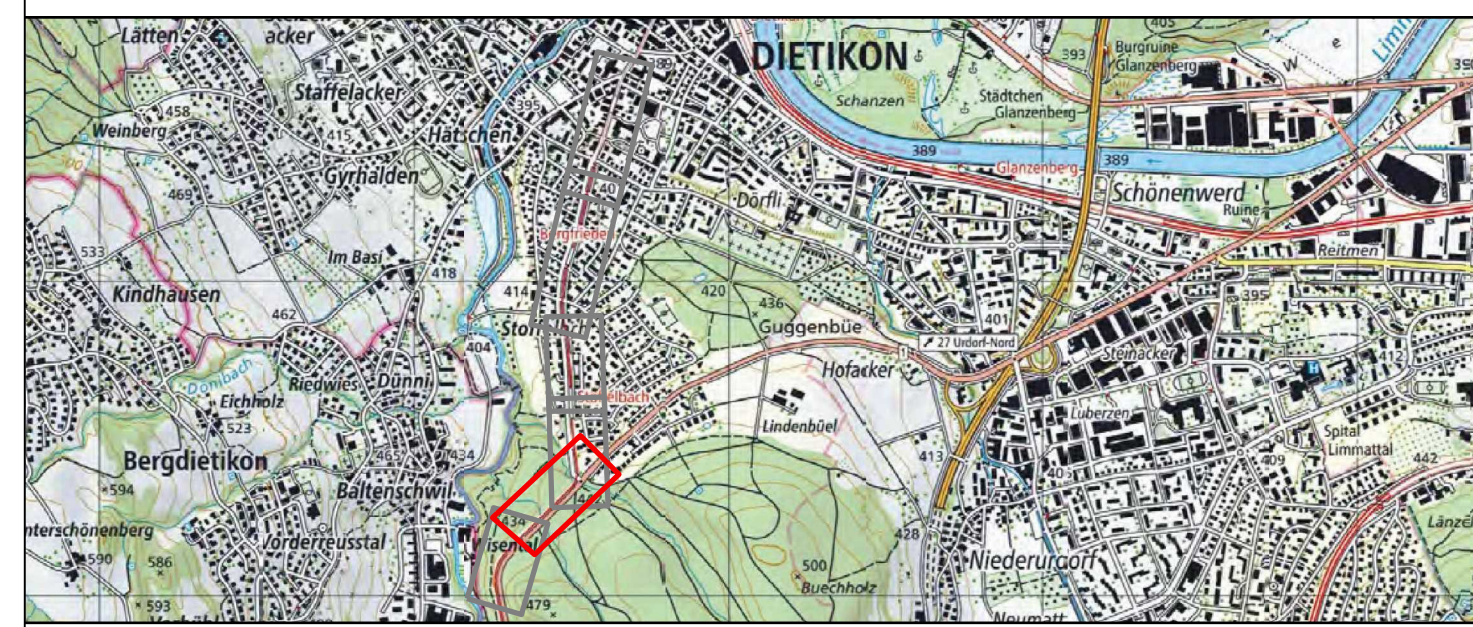

Aargau Verkehr AG				Projektverfasser			
Ort, Datum				Ort, Datum			
Aarau, 20.09.2024				Zürich, 20.09.2024			
Stv. CEO und Grossprojekte (Mathias Grünfelder)				Leiterin Infrastruktur Ost (Michelle Badertscher)			
				(Bernard Köller)			
Versio	Verfasser	Name		Bemerkungen		Format	Plan Nummer
	Datum	Name					
0	31.05.2019	K.Bu	Foe			189x50	700925.1100-115
A	31.07.2019	K.Bu	Foe			189x50	700925.1100-116A
C	30.04.2024	vs	tkv	Änderungsprotokoll PDV		189x50	700925.1100-116C
D							
E							

Bearbeitungsstufe: Auflageprojekt

Gemeinde: Dietikon

Strasse: Bremgartenstrasse - Bernstrasse

Strasse: Bremgarten - Dietikon

km / Bauwerk: km 16.590 - 16.490

Vorhaben: Aargau Verkehr, Doppelspur BDB, Dietikon

Situation 1:200

Bernstrasse

Bahn Km 16.800 - 17.050

Projekt Nummer: 700925.1100

Projektverfasser: INGE Doppelspur

AFRY

JAUSLIN STEBLER
personalized engineering