


Legende:

- Fahrbahnrand / Kulturgrenze
- Fahrbahnrand abgesenkt
- Abbruch
- Gleis B08
- LSA-Masten / Ausleger mit Signalgeber
- Fahrlängsmasten mit Ausleger
- Beleuchtung
- Fahrbahn
- Fahrbahn Betonbelag
- Trottoir
- Perron / Verkehrsinsel
- Zufahrten, Vorplätze
- Grünfläche
- Schottertrasse
- mögliche Landantrietung
- Drittprojekt

Darstellung der Markierung nur informell.
Es gelten die separaten Signalisations- und Markierungspläne.

Doppelspur Dietikon

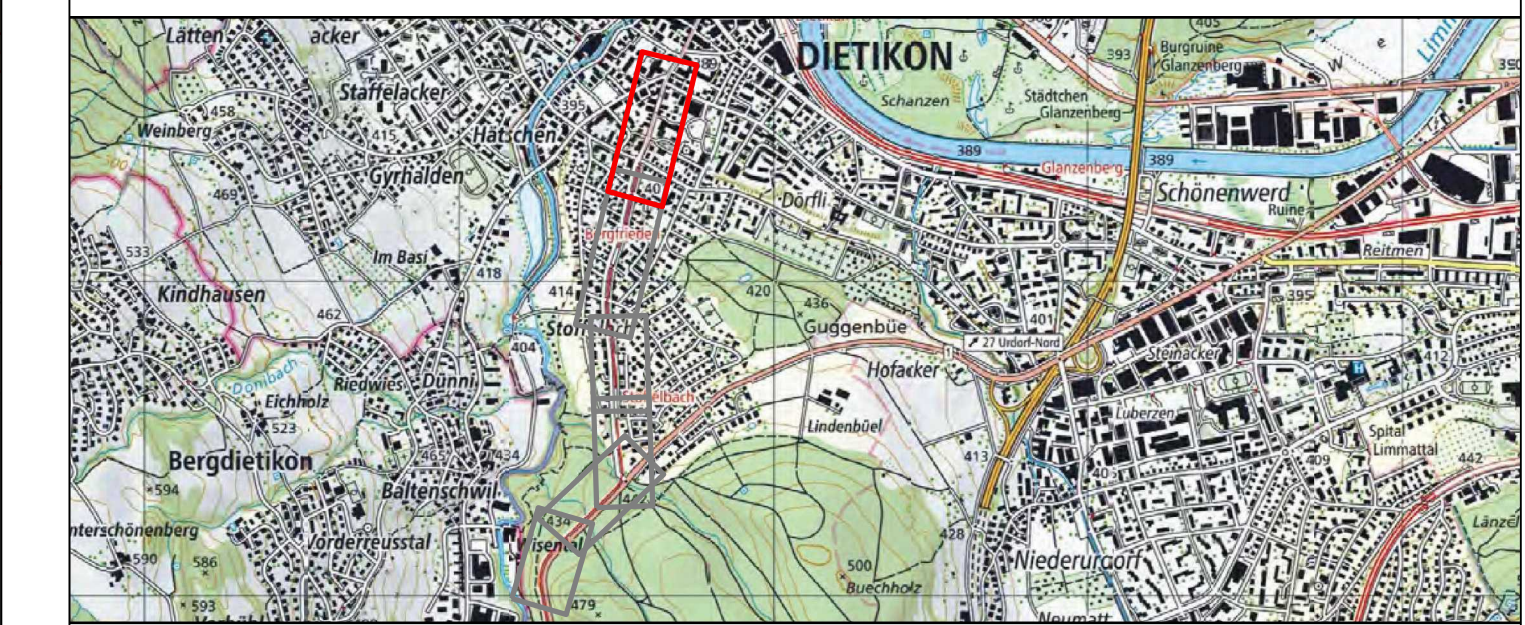

Aargau Verkehr AG				Projektleiter			
Ort, Datum				Ort, Datum			
Aarau, 20.09.2024				Zürich, 20.09.2024			
Sv. CEO und Grossprojekte (Michael Gredler)				Leiterin Infrastruktur Ost (Michael Gredler)			
Bernard Koller							
Version	Datum	Name	Von	Bemerkungen	Format	Plan Nummer	
0	31.09.2019	K. Su.	Foe		210x50	700925.1100.111	
A	30.09.2020	K. Su.	Foe		210x50	700925.1100.111A	
C	30.09.2024	Ma	Ma	Änderungsklausur PDV	210x50	700925.1100.111C	
D							
E							

Bearbeitungsstufe: Auflageprojekt

Gemeinde: Dietikon

Strasse: Bremgartenstrasse - Bernstrasse

Strasse: Bremgarten - Dietikon

km / Bauwerk: km 16.590 - 18.400

Vorhaben: Aargau Verkehr, Doppelspur B08, Dietikon

Situation 1:200

Guggenbühlstrasse - Schöneggstrasse

Bahn km 18.050 - 18.400

Projekt Nummer: 700925.1100

Projektverfasser: INGE Doppelspur

AFRY

JAUSLIN STEBLER
personalized engineering