


















Legende:

	Fahrbahnrand / Kulturgrenze		Fahrbahn
	Fahrbahnrand abgesenkt		Fahrbahn Betonbelag
	Abbruch		Trottoir
	Geist B06		Person / Verkehrsinsel
	LSA-Masten / Ausleger mit Signalsgeber		Zufahrten, Vorplätze
	Fahrtleitungsmasten mit Ausleger		Grünfläche
	Beleuchtung		Schottertrasse
			mögliche Landabtretung
			Drittprojekt

*Darstellung der Markierung nur informell.
Es gelten die separaten Signalisations- und Markierungspläne*

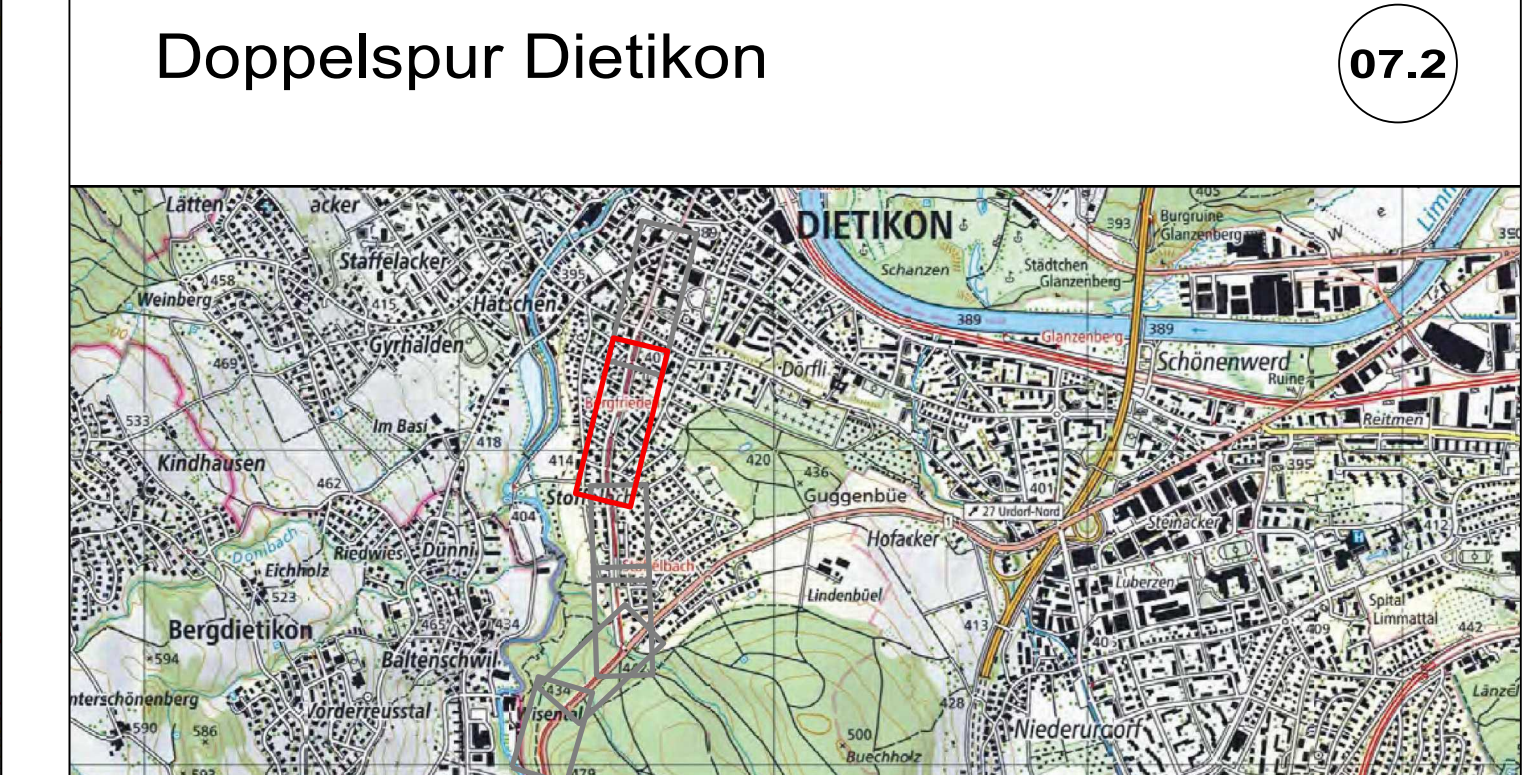

Aargau Verkehr AG				Projektverfasser	
Ort, Datum Aarau, 20.09.2024				Ort, Datum Zürich, 20.09.2024	
Str. CEO und Grossprojekte (Mathias Grünerfeder)				Leiterin Infrastruktur Ost (Michelle Badertscher)	
(Bernard Koller)					

Version	Verfasser	Datum	Name	Viam	Bemerkungen	Format	Plan Nummer
A		31.05.2019	K.Bu	Fluss		216000	700025.1106-112
B		12.01.2016	K.Bu	Fluss		216000	700025.1100-1104
C		30.04.2024	vb	Str.	Änderungsskizze PDV	216000	700025.1100-112C
D							
E							

	<p>Bearbeitungsstufe: Auftragsprojekt</p> <p>Gemeinde: Dietikon</p> <p>Strasse: Berneggstrasse - Bernstrasse</p> <p>Stracke: Brenggallen - Dietikon</p> <p>Km / Bauwerk: km 16.500 - 18.400</p> <p>Vorhaben: Aargau Verkehr, Doppelspur BfD, Dietikon</p>
--	---

	<p>Situation 1:200</p> <p>Bergrieden - Guggenbühlstrasse</p> <p>Bahn Km 17.000 - 18.050</p> <p>Projekt Nummer: 700025.1100</p>
--	---

Projektverfasser

INGE Doppelspur