


Legende:  
— Projekt  
— Bestand  
— Abbruch

## Doppelspur Dietikon

09

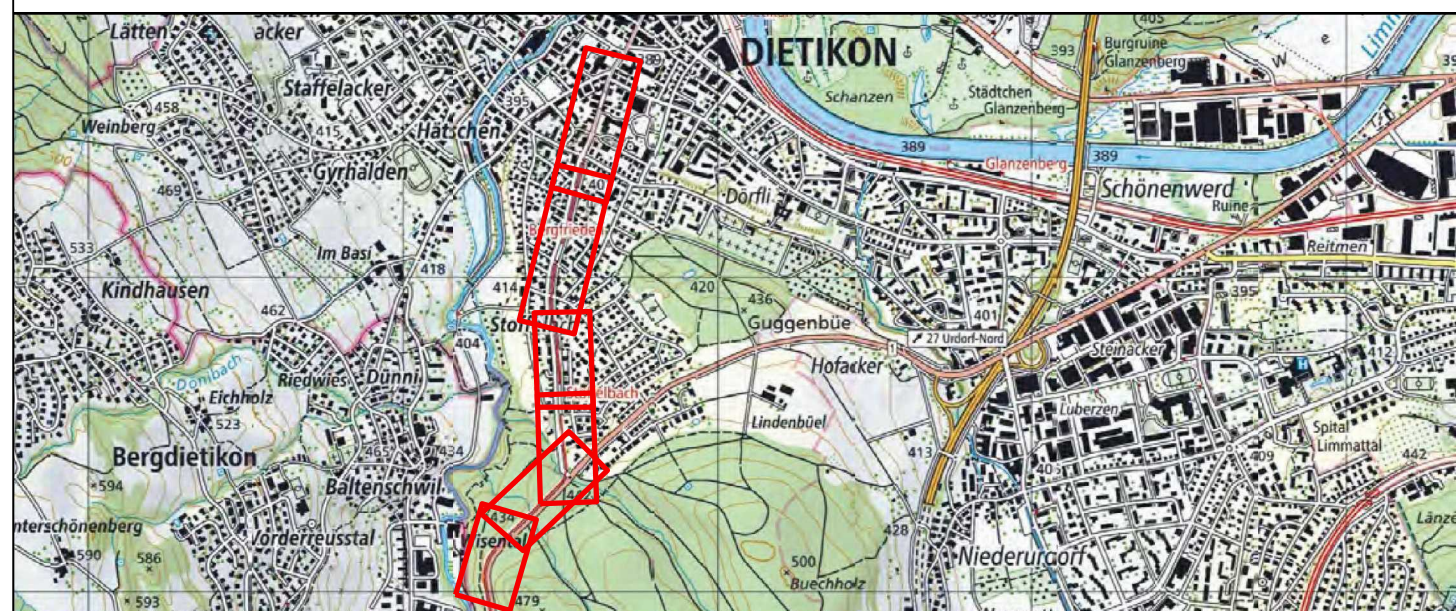

Aargau Verkehr AG		Projektverfasser	
Ort, Datum		Ort, Datum	
Aargau, 20.09.2024		Zürich, 20.09.2024	
Stv. CEO und Grossprojekte (Mathias Grönenfelder)		Leiterin Infrastruktur Ost (Michelle Badertscher)	
(Bernard Koller)			
Von	Von	Bemerkungen	Formel
Datum	Name		Plan Nummer
01.09.2019	K.Bu.		700025.1100.111
01.07.2019	K.Bu.		700025.1100.111A
01.04.2024	vis	Änderungsgeboter PDV	700025.1100.111C
D			
E			
Bearbeitungsstufe: Auftragsprojekt			
Gemeinde: Dietikon			
Strasse: Bremgartenstrasse - Bernstrasse			
Strecke: Bremgarten - Dietikon			
km / Bauwerk: km 16.590 - 18.400			
Vorhaben: Aargau Verkehr, Doppelspur BDB, Dietikon			
Querschnitt 1:100 / 50			
Projekt Nummer: 700025.1100			
INGE Doppelspur			
Projektverfasser			
AFRY			
JAUSLIN STEBLER			
personalized engineering			