


Legende:

Landerwerbsnr.		Landerwerbsfl.	
Gemeinde, Parzellennummer	Name Grundeigentümer	vorübergehend beanspr. Fläche	
Servitut		Zone	

	Projekt		Fahrlängungsast
	Bestand		Fahrlängungsast inkl. Beleuchtung (Kombimast)
	Abbruch		Fahrlängungs- / Kombimast
	Parzellengrenze		mit Abspannfundament oder Schallposten
			Steinkorb- / Stützmauer
			Beleuchtungskandelaber
			LSA-Mast / Winkelmast
			Steuerungskasten Lichtsignalanlagen (LSA)

Doppelspur Dietikon

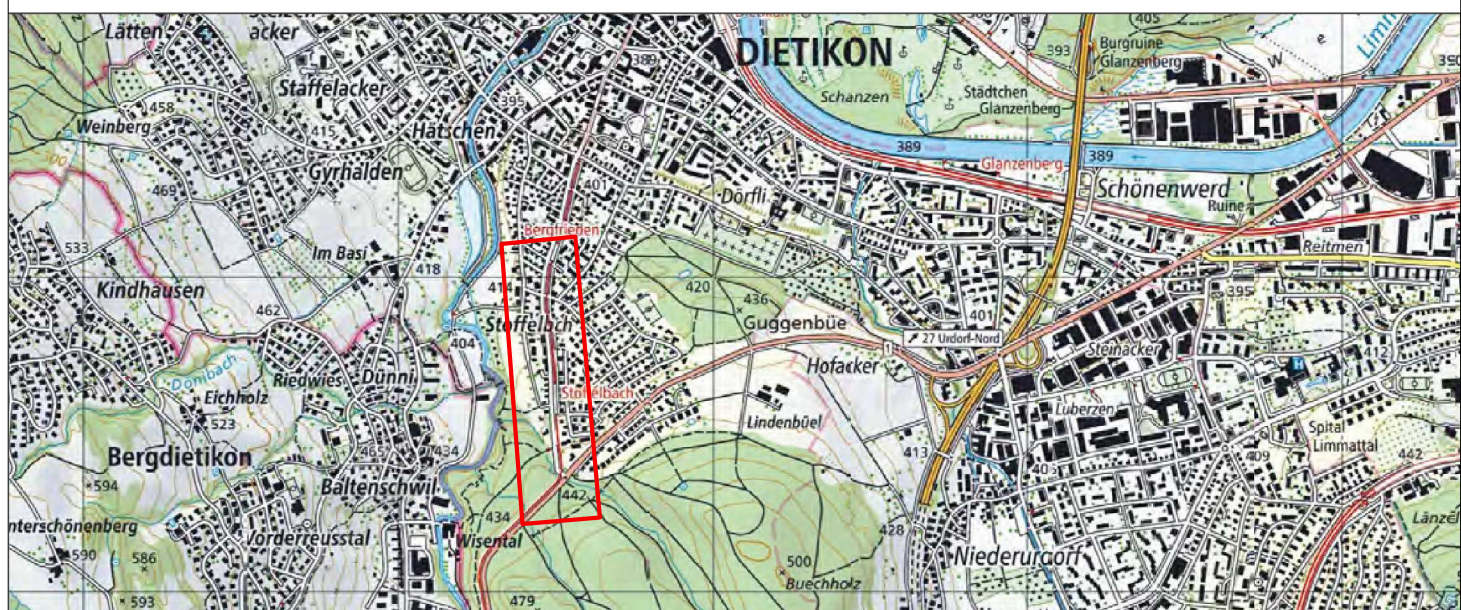

Aargau Verkehr AG		Projektverfasser	
Ort, Datum		Ort, Datum	
Aarau, 20.09.2024		Zürich, 20.09.2024	
Sv. CEO und Grossprojekte (Mathias Grunert)		Leiterin Infrastruktur (Michelle Badertscher)	
(Bernard Koller)			

Version	Vorleser	Name	Visum	Bemerkungen	Format	Plan Nummer
0	31.05.2019	K.Bu	Foe		168x45	700925.1100-132
A	31.07.2019	K.Bu	Foe		168x45	700925.1100-132A
C	30.04.2024	vis	bik	Änderungsdossier PGV	168x45	700925.1100-132C
D						
E						

Bearbeitungsstufe: Auflageprojekt	
Gemeinde:	Dietikon
Strasse:	Bremgartenstrasse - Bernstrasse
Strecke:	Bremgarten - Dietikon
km / Bauwerk:	km 16.590 - 18.400
Vorhaben:	Aargau Verkehr, Doppelspur BDB, Dietikon

Landerwerbsplan 1:500	
Bernstrasse - Bergfrieden	
Projekt Nummer:	700925.1100
INGE Doppelspur	
Projektverfasser	AFRY
JAUSLIN STEBLER	